
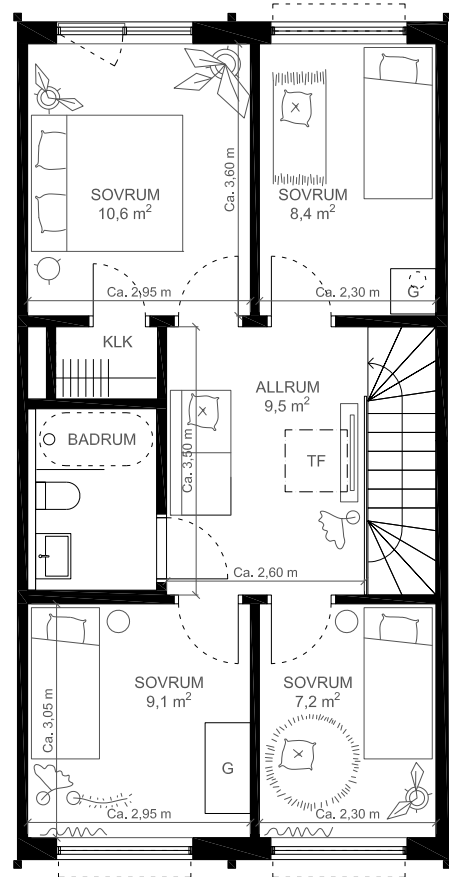


HUS 114

5 ROK, ca 114 KVM

MARKPLAN

ÖVRE PLAN

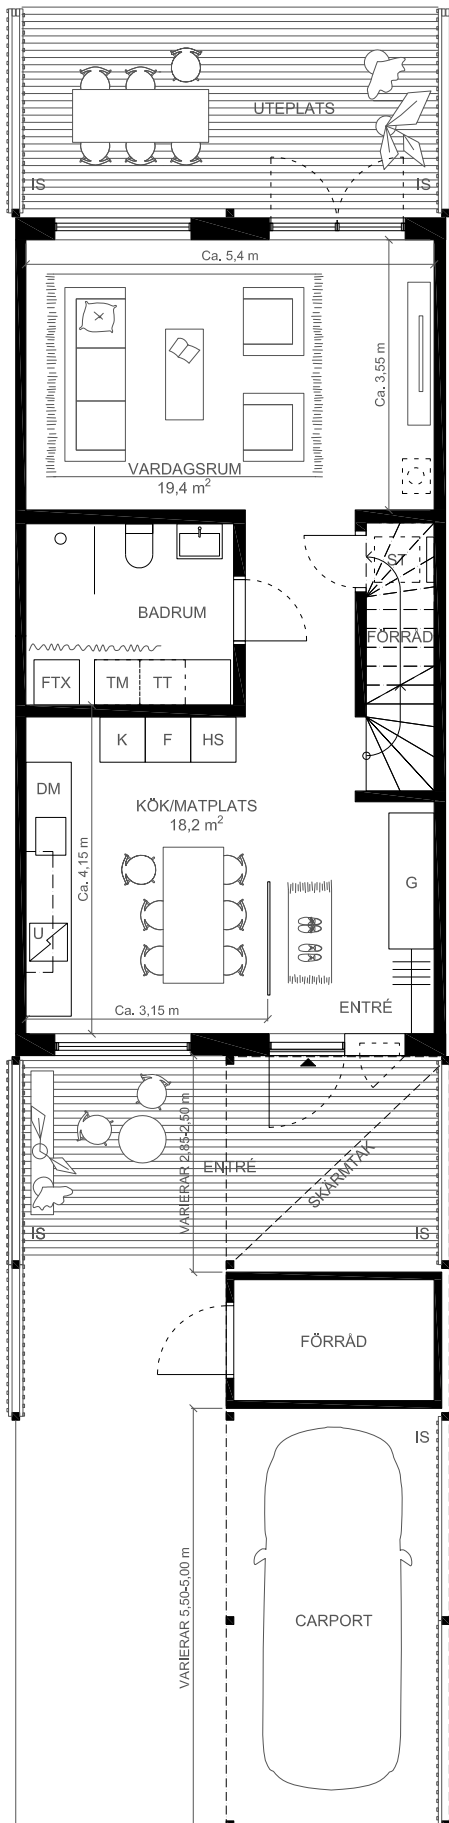

- | | |
|--------------------|----------------------|
| ▼ ENTRÉ | KM KOMBIMASKIN |
| ⦶ KAPPHYLLA | ⊖ BADKAR (TILLVAL) |
| G GARDEROB | ☑ INDUKTIONSHÄLL |
| TM TVÄTTMASKIN | U UGN |
| TT TORKTUMLARE | DM DISKMASKIN |
| ST STÄDSKÅP | TF TAKFÖNSTER |
| K/F KYL/FRYS | ⊙ KAMIN (TILLVAL) |
| HS HÖGSKÅP | ⊙ RÖKKANAL (TILLVAL) |
| FTX VENT. AGGREGAT | IS INSYNSSKYDD |
| KLK KLÄDKAMMARE | |



1:100

Rumshöjd ca 2,5m om ej annat anges. Avvikelser kan förekomma.
Ytangivelser är preliminära. Möblering är endast illustrativ.