
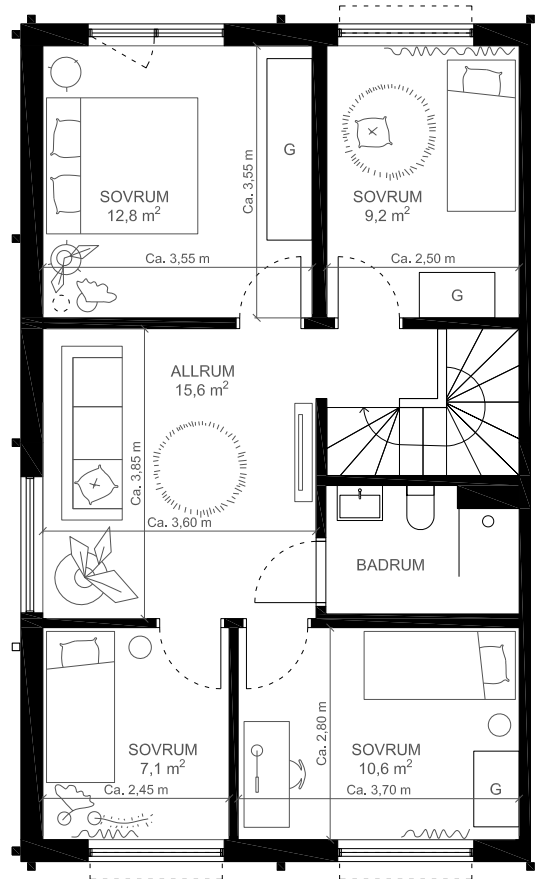


HUS 133

5 ROK, ca 133 KVM

MARKPLAN

ÖVRE PLAN

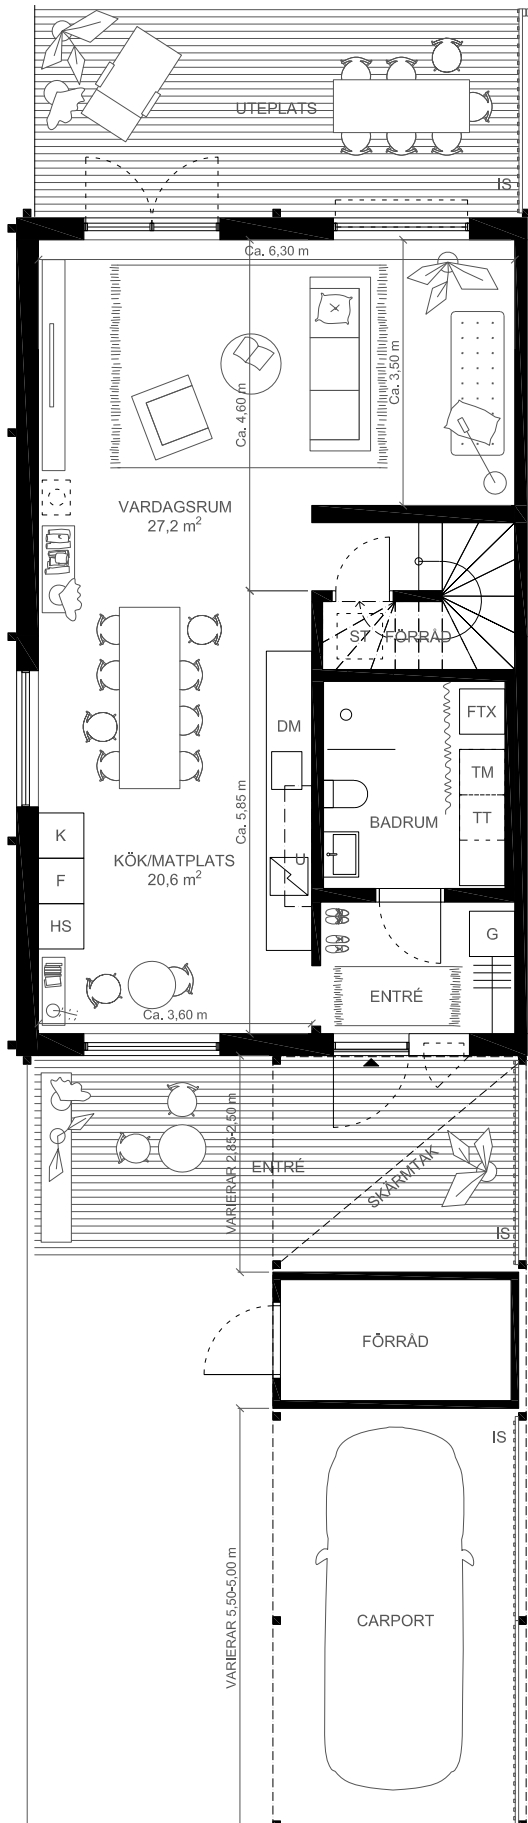

- | | | | |
|-----|----------------|----|--------------------|
| ▼ | ENTRÉ | KM | KOMBIMASKIN |
| ⦶ | KAPPHYLLA | ⊖ | BADKAR (TILLVAL) |
| G | GARDEROB | ☑ | INDUKTIONSHÄLL |
| TM | TVÄTTMASKIN | U | UGN |
| TT | TORKTUMLARE | DM | DISKMASKIN |
| ST | STÄDSKÅP | TF | TAKFÖNSTER |
| K/F | KYL/FRYS | ☼ | KAMIN (TILLVAL) |
| HS | HÖGSKÅP | ⊙ | RÖKKANAL (TILLVAL) |
| FTX | VENT. AGGREGAT | IS | INSYNSSKYDD |
| KLK | KLÄDKAMMARE | | |



1:100 Rumshöjd ca 2,5m om ej annat anges. Avvikelser kan förekomma.
Ytangivelser är preliminära. Möblering är endast illustrativ.