

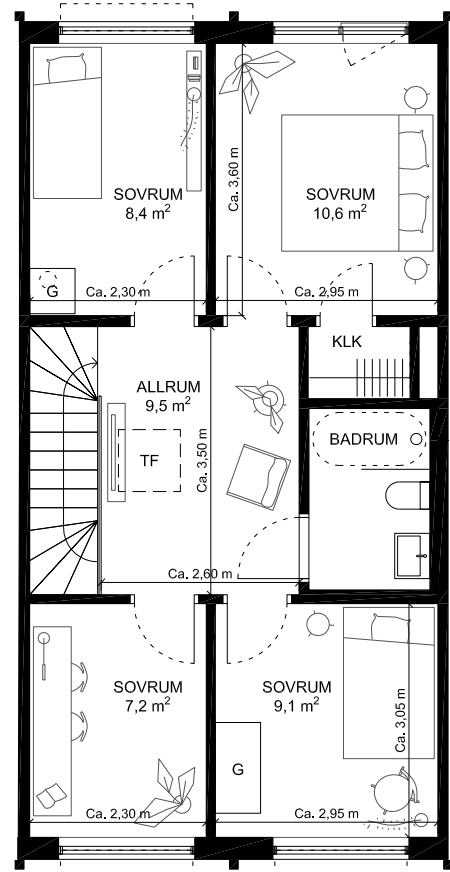


# LANDERIET - HUS 13

5 ROK, TOTAL BOA ca 114 KVM, TOMT ca 168 KVM, FÖRRÅD ca 4 KVM

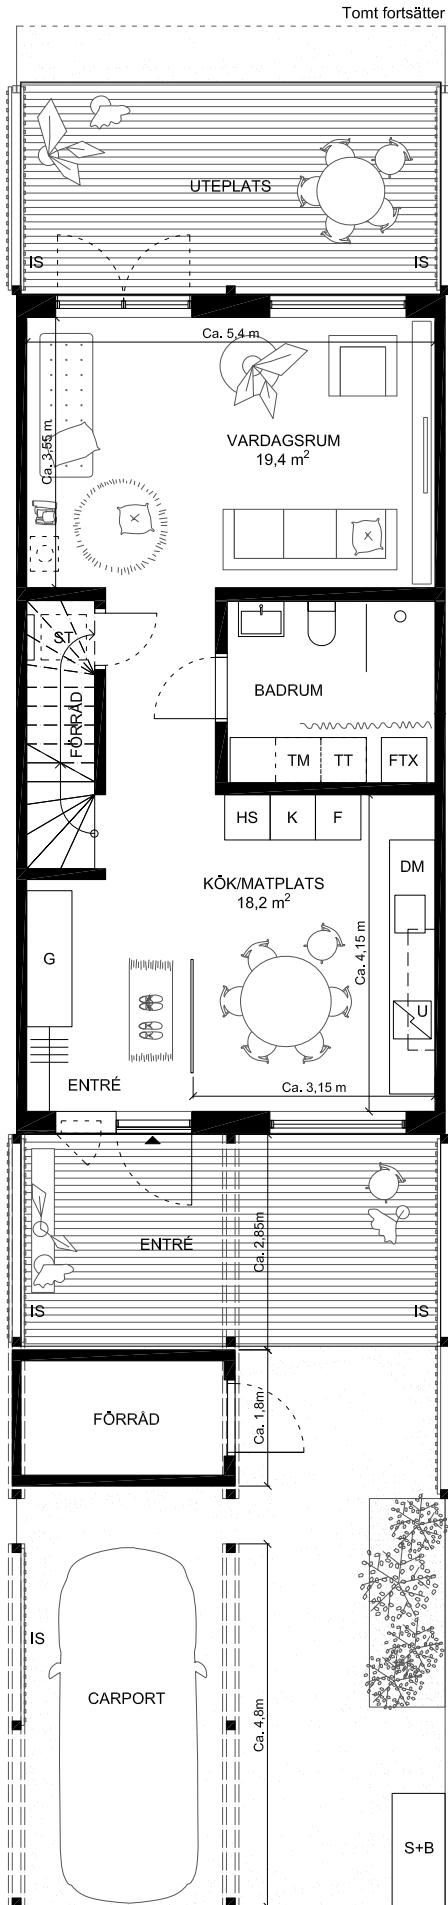

- |                    |                         |
|--------------------|-------------------------|
| ▼ ENTRÉ            | KM KOMBIMASKIN          |
| ⦶ KAPPHYLLA        | ○ BADKAR (TILLVAL)      |
| G GARDEROB         | ⊠ INDUKTIONSHÄLL        |
| TM TVÄTTMASKIN     | U UGN                   |
| TT TORKTUMLARE     | DM DISKMASKIN           |
| ST STÄDSKÅP        | TF TAKFÖNSTER           |
| K/F KYL/FRYS       | ⊞ KAMIN (TILLVAL)       |
| HS HÖGSKÅP         | ○ RÖKKANAL (TILLVAL)    |
| FTX VENT. AGGREGAT | IS INSYNSSKYDD          |
| KLK KLÄDKAMMARE    | S+B SOPTUNNA / BREVLÅDA |

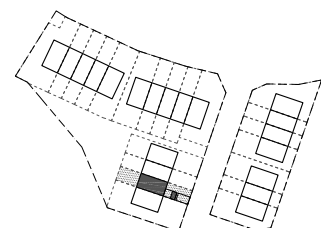

0 5 10

1:100

Rumshöjd ca 2,5m om ej annat anges. Avvikelser kan förekomma.  
Ytangivelser är preliminära. Möblering är endast illustrativ.

