



# LANDERIET - HUS 19

5 ROK, TOTAL BOA ca 133 KVM, TOMT ca 226 KVM, FÖRRÅD ca 5 KVM


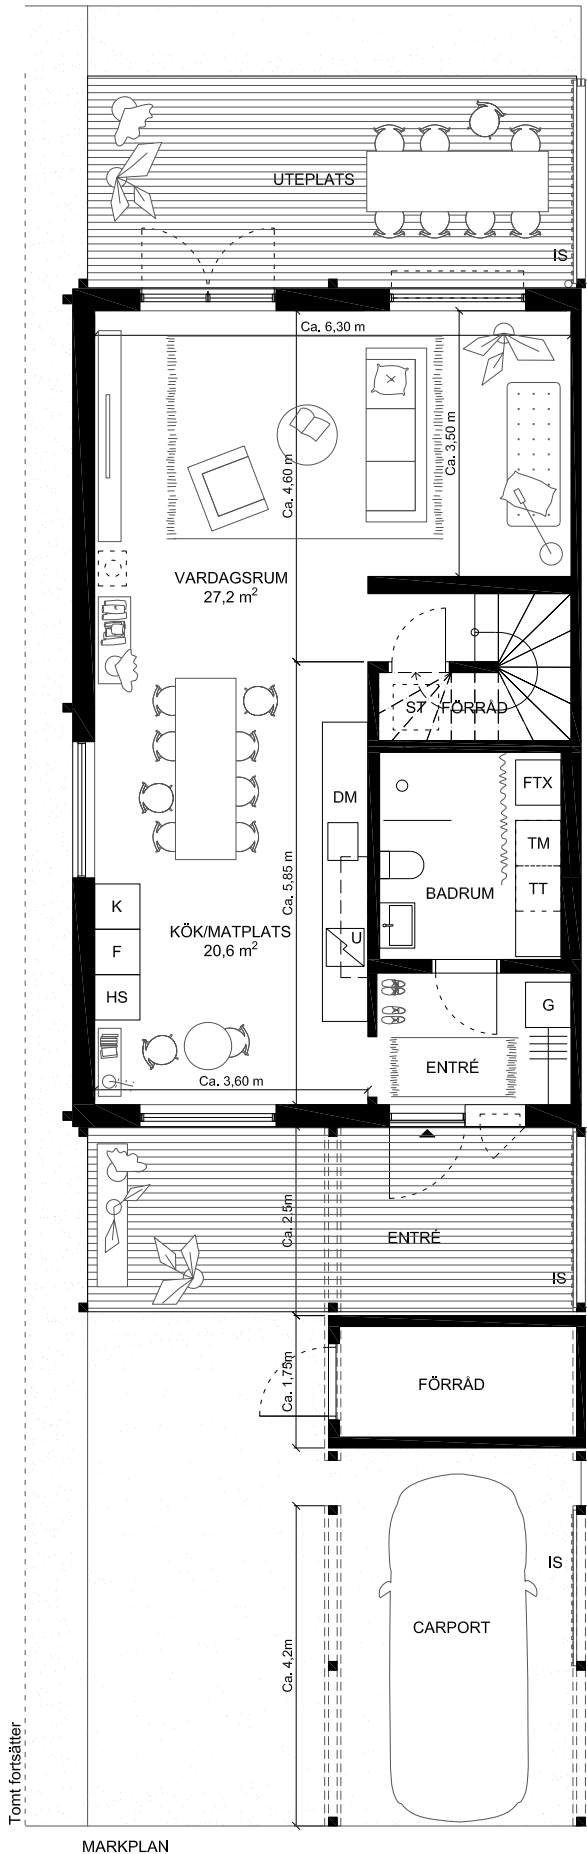


MARKPLAN

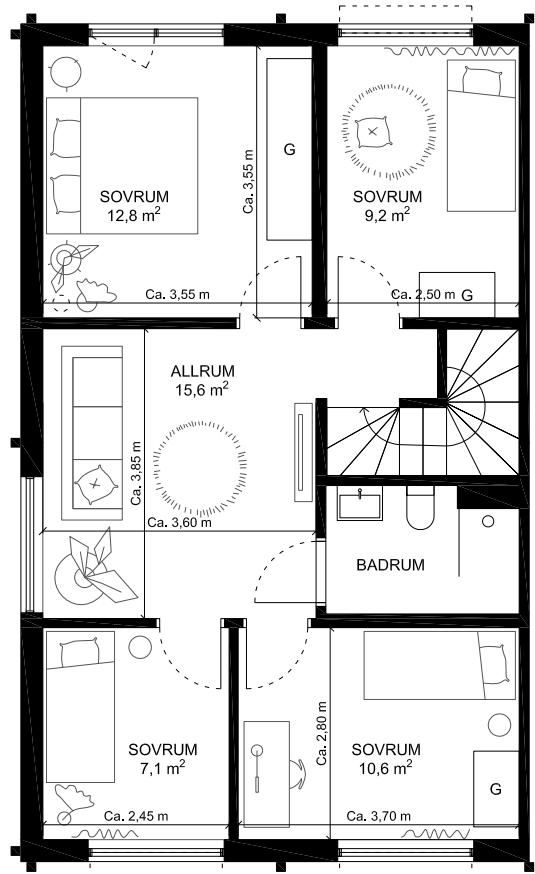

ÖVRE PLAN

- |     |                |     |                     |
|-----|----------------|-----|---------------------|
| ▼   | ENTRÉ          | KM  | KOMBIMASKIN         |
|     | KAPPHYLLA      | ○   | BADKAR (TILLVAL)    |
| G   | GARDEROB       | ☑   | INDUKTIONSHÄLL      |
| TM  | TVÄTTMASKIN    | U   | UGN                 |
| TT  | TORKTUMLARE    | DM  | DISKMASKIN          |
| ST  | STÄDSKÅP       | TF  | TAKFÖNSTER          |
| K/F | KYL/FRYS       | ☼   | KAMIN (TILLVAL)     |
| HS  | HÖGSKÅP        | ○   | RÖKKANAL (TILLVAL)  |
| FTX | VENT. AGGREGAT | IS  | INSYNSKYDD          |
| KLK | KLÄDKAMMARE    | S+B | SOPTUNNA / BREVLÅDA |

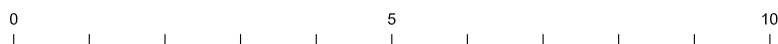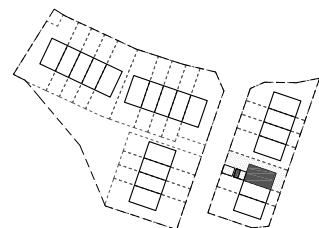

1:100

Rumshöjd ca 2,5m om ej annat anges. Avvikelser kan förekomma.  
Ytangivelser är preliminära. Möblering är endast illustrativ.