



LANDERIET - HUS 2

5 ROK, TOTAL BOA ca 114 KVM, TOMT ca 167 KVM, FÖRRÅD ca 4 KVM

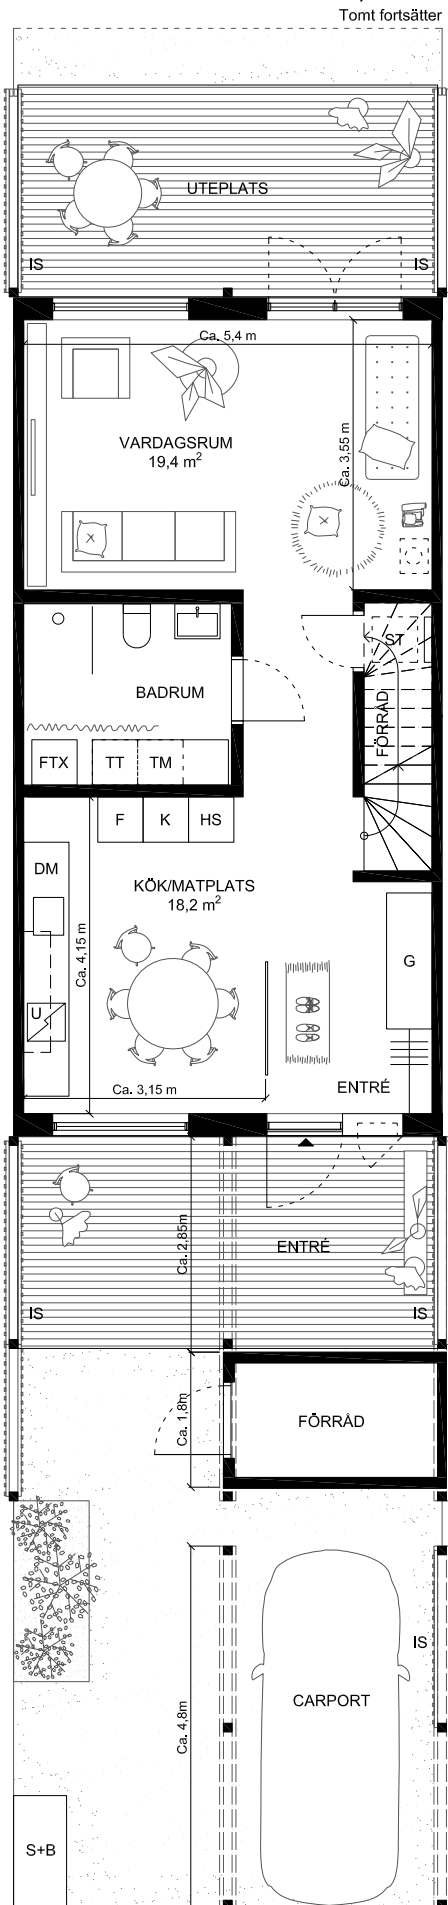


MARKPLAN

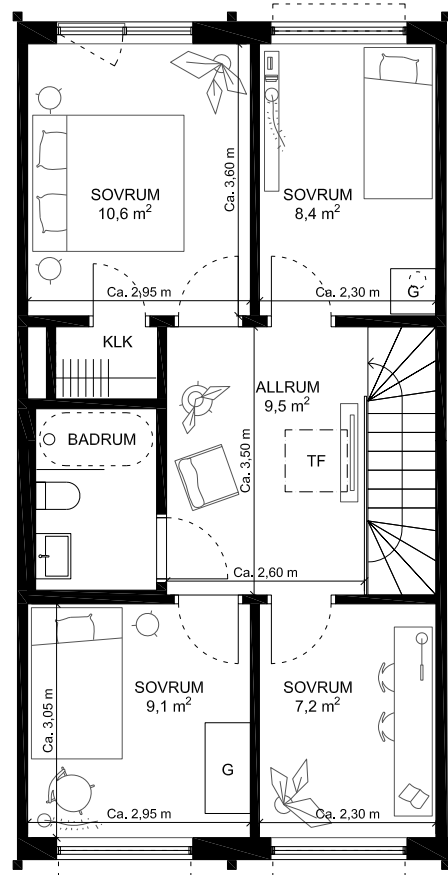

ÖVRE PLAN

- | | |
|--------------------|-------------------------|
| ▼ ENTRÉ | KM KOMBIMASKIN |
| KAPPHYLLA | ○ BADKAR (TILLVAL) |
| G GARDEROB | ☑ INDUKTIONSHÄLL |
| TM TVÄTTMASKIN | U UGN |
| TT TORKTUMLARE | DM DISKMASKIN |
| ST STÄDSKÅP | TF TAKFÖNSTER |
| K/F KYL/FRYS | ⊞ KAMIN (TILLVAL) |
| HS HÖGSKÅP | ○ RÖKKANAL (TILLVAL) |
| FTX VENT. AGGREGAT | IS INSYNSSKYDD |
| KLK KLÄDKAMMARE | S+B SOPTUNNA / BREVLÅDA |

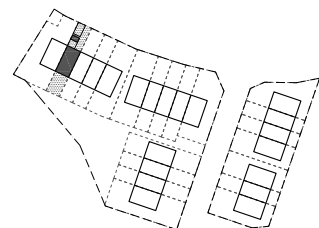

0 5 10



1:100

Rumshöjd ca 2,5m om ej annat anges. Avvikelser kan förekomma.
Ytangivelser är preliminära. Möblering är endast illustrativ.