



LANDERIET - HUS 3

5 ROK, TOTAL BOA ca 114 KVM, TOMT ca 167 KVM, FÖRRÅD ca 4 KVM


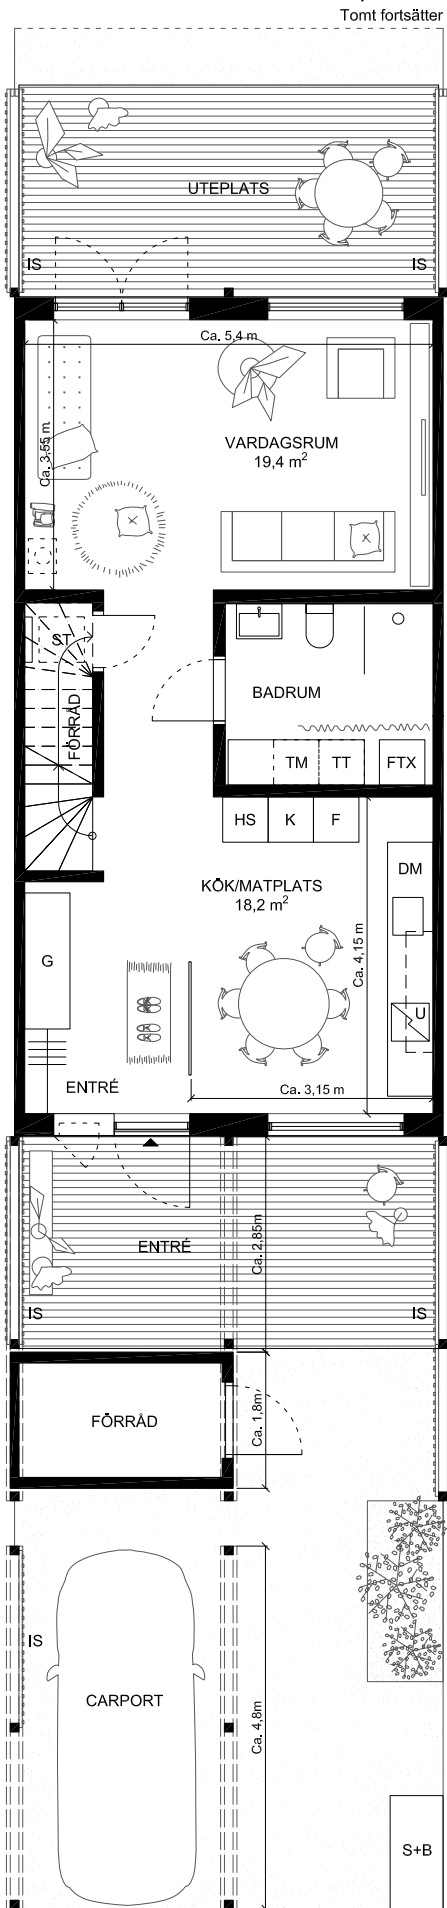


MARKPLAN

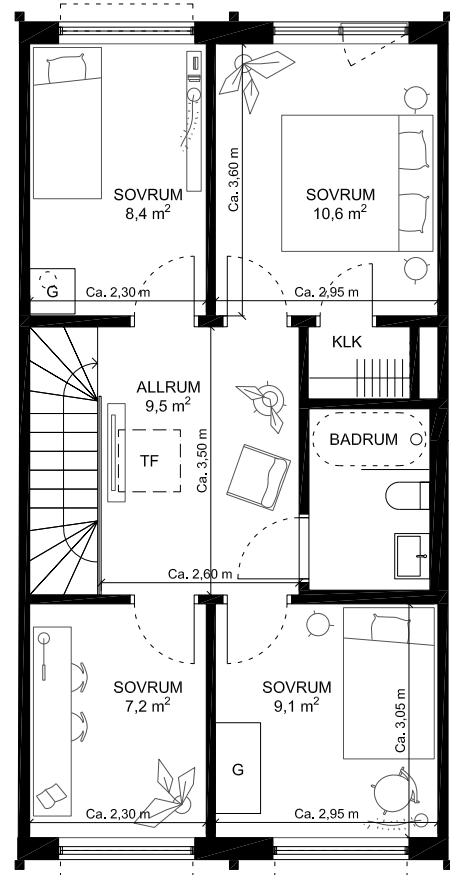

ÖVRE PLAN

- | | | | |
|-----|----------------|-----|---------------------|
| ▼ | ENTRÉ | KM | KOMBIMASKIN |
| | KAPPHYLLA | ○ | BADKAR (TILLVAL) |
| G | GARDEROB | ☑ | INDUKTIONSHÄLL |
| TM | TVÄTTMASKIN | U | UGN |
| TT | TORKTUMLARE | DM | DISKMASKIN |
| ST | STÄDSKÅP | TF | TAKFÖNSTER |
| K/F | KYL/FRYS | ☼ | KAMIN (TILLVAL) |
| HS | HÖGSKÅP | ○ | RÖKKANAL (TILLVAL) |
| FTX | VENT. AGGREGAT | IS | INSYNSKYDD |
| KLK | KLÄDKAMMARE | S+B | SOPTUNNA / BREVLÅDA |

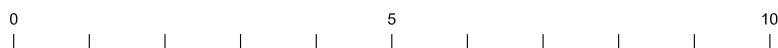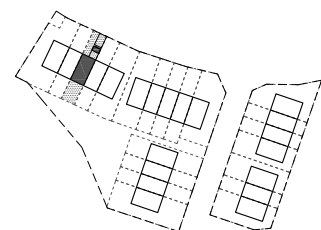

1:100

Rumshöjd ca 2,5m om ej annat anges. Avvikelser kan förekomma.
Ytangivelser är preliminära. Möblering är endast illustrativ.